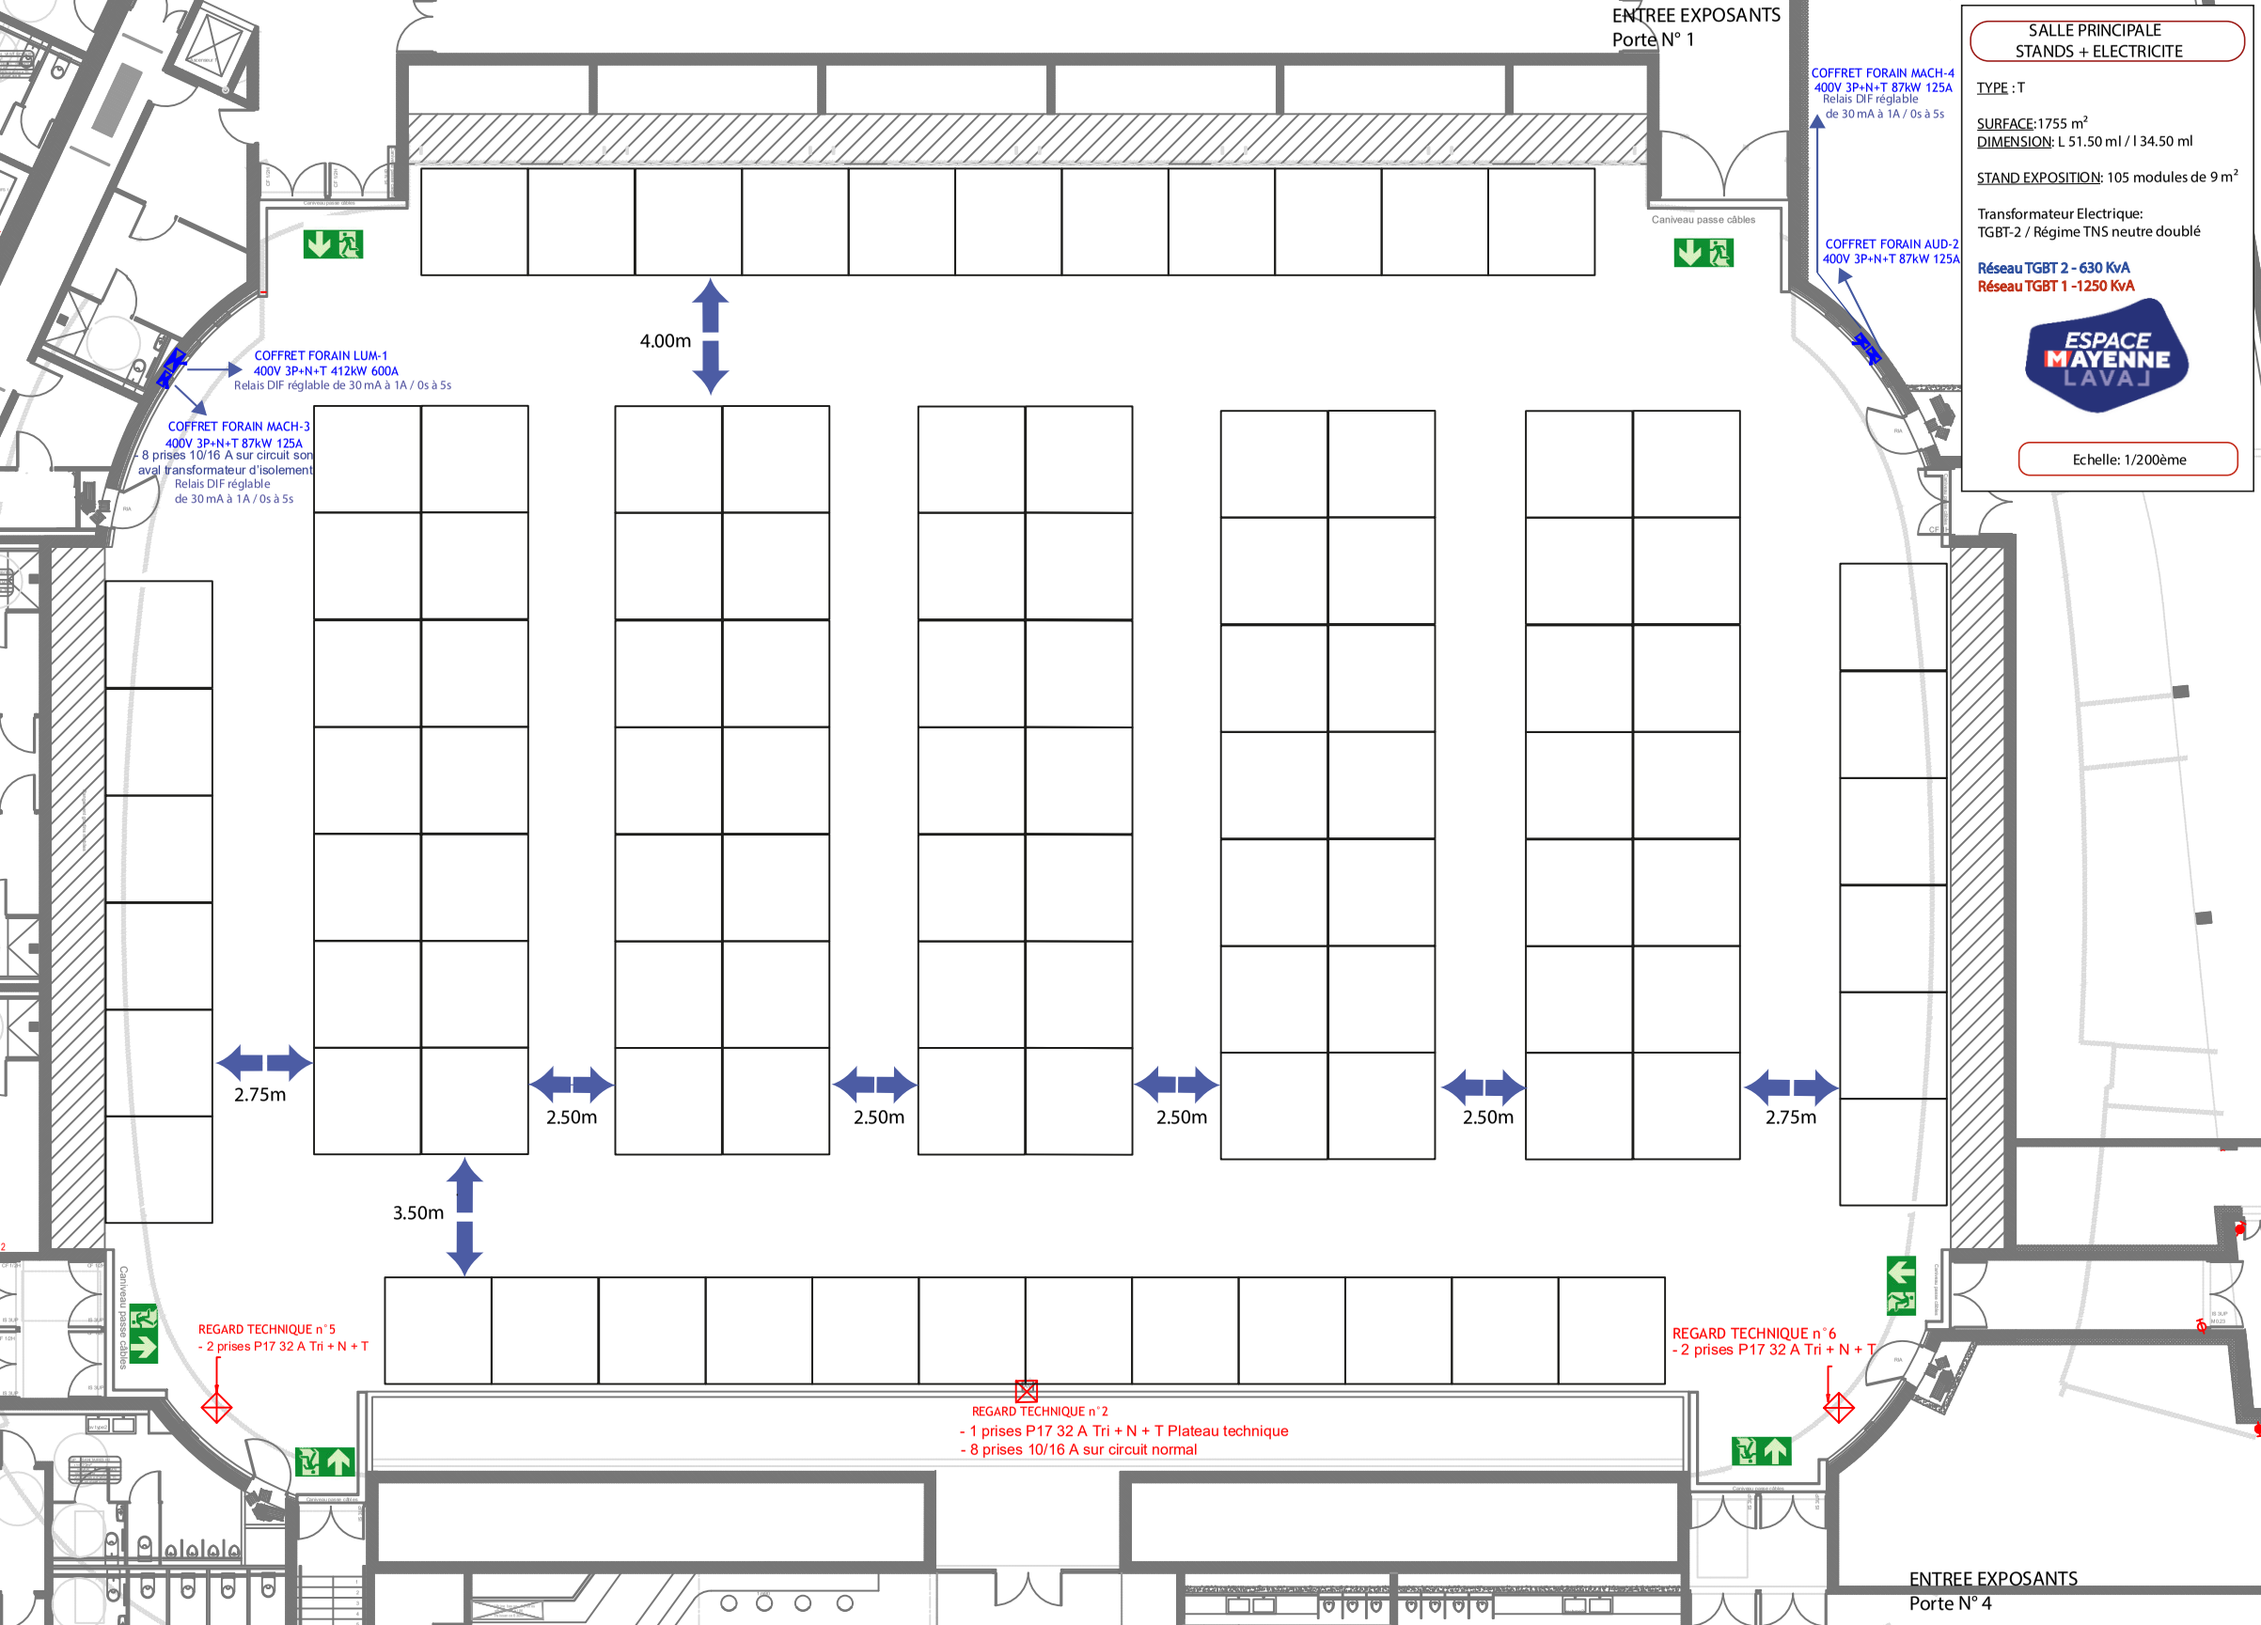
ENTREE EXPOSANTS
Porte N° 1
COFFRET FORAIN MACH-4
400V 3P+N+T 87kW 125A
Relais DIF réglable
de 30 mA à 1A / 0s à 5s
COFFRET FORAIN AUD-2
400V 3P+N+T 87kW 125A
Caniveau passe câbles
SALLE PRINCIPALE
STANDS + ELECTRICITE
TYPE : T
SURFACE:1755 m²
DIMENSION: L 51.50 ml / l 34.50 ml
STAND EXPOSITION: 105 modules de 9 m²
Transformateur Electrique:
TGBT-2 / Régime TNS neutre doublé
Réseau TGBT 2 - 630 KvA
Réseau TGBT 1 -1250 KvA
ESPACE MAYENNE LAVAL
Echelle: 1/200ème
4.00m
COFFRET FORAIN LUM-1
400V 3P+N+T 412kW 600A
Relais DIF réglable de 30 mA à 1A / 0s à 5s
COFFRET FORAIN MACH-3
400V 3P+N+T 87kW 125A
- 8 prises 10/16 A sur circuit son
aval transformateur d'isolement
Relais DIF réglable
de 30 mA à 1A / 0s à 5s
2.75m
2.50m
2.50m
2.50m
2.50m
2.75m
3.50m
Caniveau passe câbles
REGARD TECHNIQUE n°5
- 2 prises P17 32 A Tri + N + T
REGARD TECHNIQUE n°6
- 2 prises P17 32 A Tri + N + T
REGARD TECHNIQUE n°2
- 1 prises P17 32 A Tri + N + T Plateau technique
- 8 prises 10/16 A sur circuit normal
ENTREE EXPOSANTS
Porte N° 4